


Budynek przy ul. W. Grabskiego 56e w Rzeszowie

MIESZKANIE M10

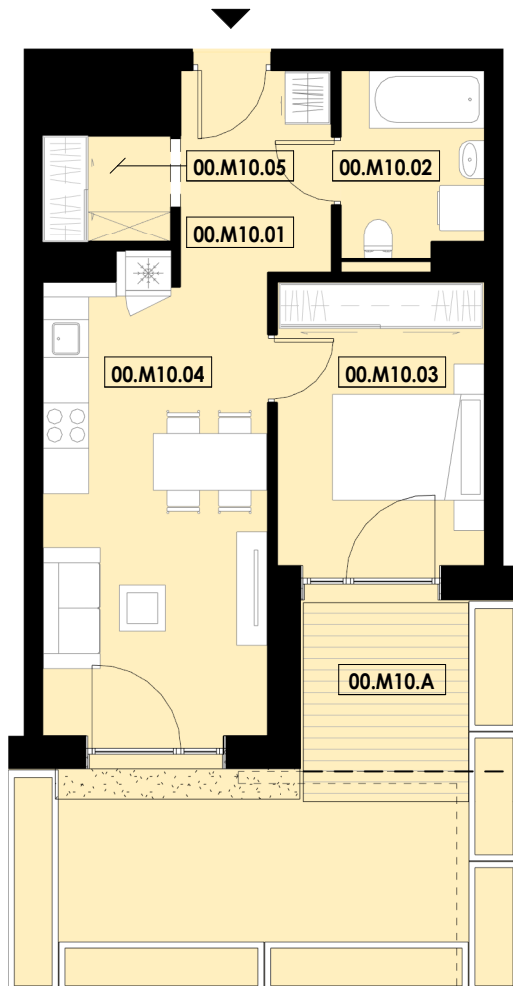

0m 1.0m 2.0m



MAM

MWM Architekci Sp. z o.o.
ul. Partyzantów 1A
35-242 Rzeszów
www.mwmbdg.com

RZUT, SKALA 1:150

DEWELOPER APKLAN
UL. KRECZMERA 4
35-065 RZESZÓW
WWW.APKLAN.COM

Zamieszkać pod dobrym adresem!

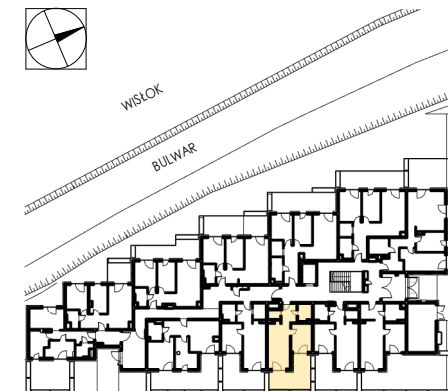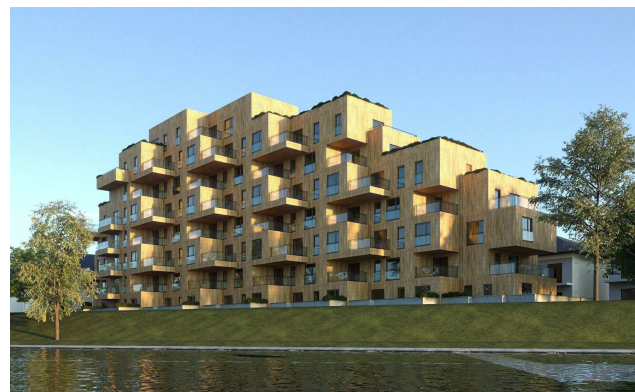

MIESZKANIE M10	
POZIOM	0
LICZBA POKOI	2

NR	NAZWA	POW.
01	Przedpokój	5.62 m ²
02	Łazienka	4.57 m ²
03	Sypialnia	10.31 m ²
04	Pokój dzienny z aneksem kuchennym	18.05 m ²
05	Garderoba	2.38 m ²
POWIERZCHNIA MIESZKANIA		40.94 m²
A	Ogródek	17.43 m ²



1. Aranżacja lokalu mieszkalnego przedstawiona na rzucie jest przykładowa. Niniejsza karta katalogowa opracowana została na podstawie projektu budowlanego. W toku dalszego projektowania lub zmian lokatorskich mogą nastąpić zmiany w stosunku do informacji zawartych w karcie katalogowej, w szczególności w układzie pomieszczeń, usytuowaniu elementów nadających się do demontażu takich jak np. ścianki działowe.
2. Powierzchnia użytkowa lokalu kreślona jest na podstawie rozporządzenia Ministra Transportu i Gospodarki Morskiej z dnia 25.04.2012r. w sprawie szczegółowego zakresu i formy projektu budowlanego oraz z uwzględnieniem treści Polskiej Normy PN-ISO 9836:1997.
3. Powierzchnie są obliczane w świetle pionowych przegród w stanie wykończonym przy uwzględnieniu tynków na poziomie podłogi (bez uwzględniania listew przypodłogowych, progów, itp.)
4. Wymiary podane są dla przegród pionowych w stanie surowym.
5. Informacja na karcie nie stanowi oferty handlowej w rozumieniu art. 66 kodeksu cywilnego.

DEWELOPER APKLAN