

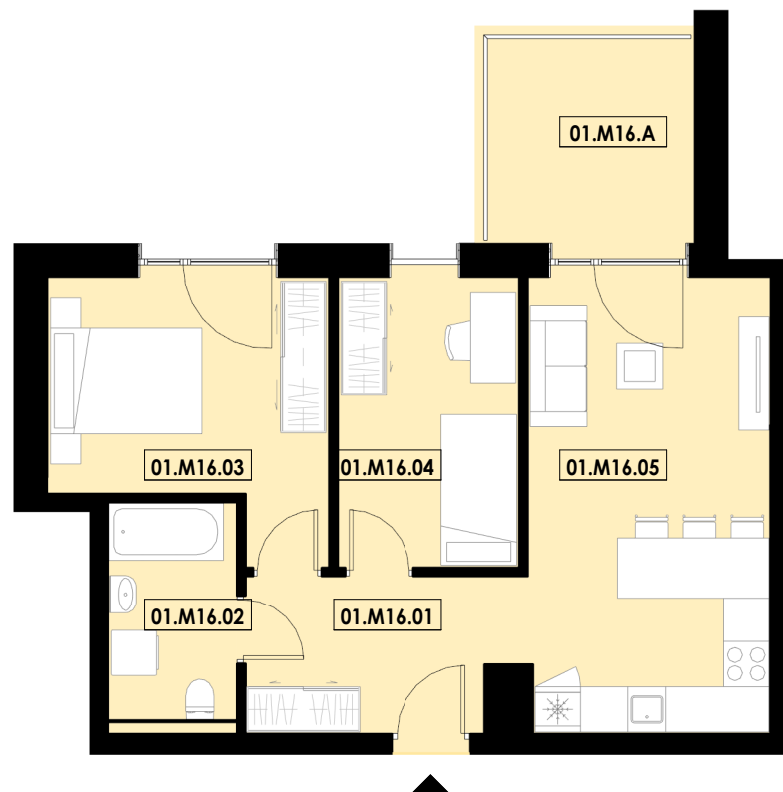


Budynek przy ul. W. Grabskiego 56e w Rzeszowie

MIESZKANIE M16

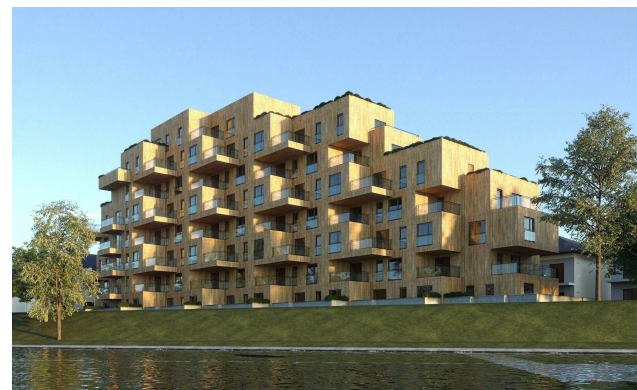

Zamieszkać pod dobrym adresem!

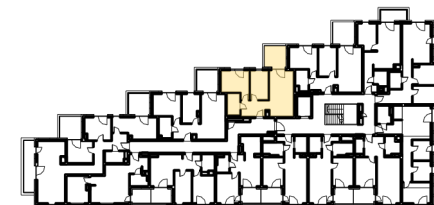

| MIESZKANIE M16 | |
|----------------|---|
| POZIOM | 1 |
| LICZBA POKOI | 3 |

| NR | NAZWA | POW. |
|--------------------------------|-----------------------------------|----------------------------|
| 01 | Przedpokój | 6.56 m ² |
| 02 | Łazienka | 5.18 m ² |
| 03 | Sypialnia | 11.64 m ² |
| 04 | Sypialnia | 9.15 m ² |
| 05 | Pokój dzienny z aneksem kuchennym | 19.88 m ² |
| POWIERZCHNIA MIESZKANIA | | 52.42 m² |
| A | Balkon | 8.35 m ² |

1. Biały montaż (geberity, umywalki, prysznice itd.), klimatyzatory, wykończenie podłóg (panele, wykładziny itp.), meble, malowanie, lampy i inne elementy nie opisane w standardzie prac nie stanowią zobowiązania dewelopera do ich wykonania. Obrazują jedynie możliwą aranżację lub były niezbędne do celów projektu i nie zostaną wykonane w cenie mieszkania ani lokalu. Materiały znajdujące się w opisie projektu budowlanego, mogą ulec zmianie na etapie realizacji.
2. Powierzchnia użytkowa lokalu określona jest na podstawie rozporządzenia Ministra Transportu i Gospodarki Morskiej z dnia 25.04.2012r. w sprawie szczegółowego zakresu i formy projektu budowlanego oraz z uwzględnieniem treści Polskiej Normy PN-ISO 9836:1997.
3. Powierzchnie są obliczane w świetle pionowych przegród w stanie wykończonym przy uwzględnieniu tynków na poziomie podłogi (bez uwzględniania listew przypodłogowych, progów, itp.)
4. Wymiary podane są dla przegród pionowych w stanie surowym.
5. Informacja na karcie nie stanowi oferty handlowej w rozumieniu art. 66 kodeksu cywilnego.

0m 1,0m 2,0m

MAM

MWM Architekci Sp. z o.o.
ul. Partyzantów 1A,
35-242 Rzeszów
www.mwmbdg.com

RZUT, SKALA 1:100

DEWELOPER APKLAN
UL. KRĘCZMERA 4
35-065 RZESZÓW
WWW.APKLAN.COM

DEWELOPER APKLAN