



Budynek przy ul. W. Grabskiego 56e w Rzeszowie

MIESZKANIE M21

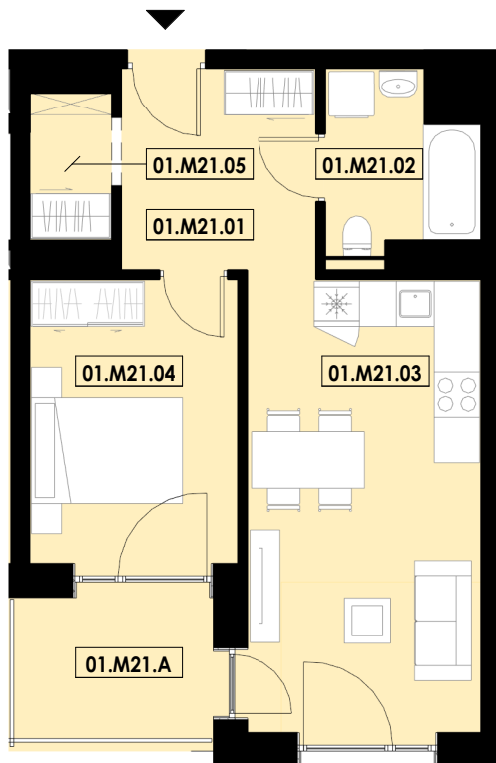

Zamieszkać pod dobrym adresem!

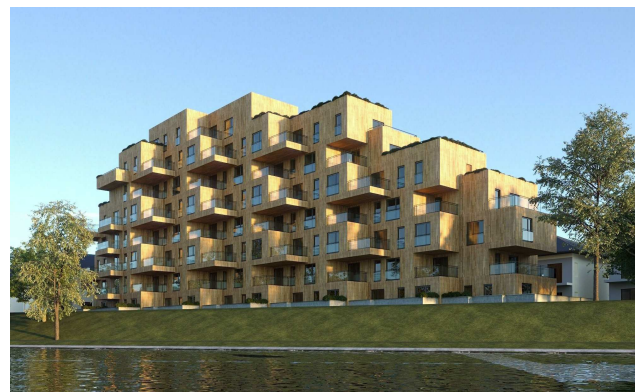

MIESZKANIE M21	
POZIOM	1
LICZBA POKOI	2

NR	NAZWA	POW.
01	Przedpokój	6.91 m ²
02	Łazienka	4.29 m ²
03	Pokój dzienny z aneksem kuchennym	18.68 m ²
04	Sypialnia	10.33 m ²
05	Garderoba	2.12 m ²
POWIERZCHNIA MIESZKANIA		42.33 m²
A	Balkon	5.14 m ²



1. Białe montaż (geberity, umywalki, pryszniczki itd.), klimatyzatory, wykończenie podłóg (panele, wykładziny itp.), meble, malowanie, lampy i inne elementy nie opisane w standardzie prac nie stanowią zobowiązania dewelopera do ich wykonania. Obrazują jedynie możliwą aranżację lub były niezbędne do celów projektu i nie zostaną wykonane w cenie mieszkania ani lokalu. Materiały znajdujące się w opisie projektu budowlanego, mogą ulec zmianie na etapie realizacji.
2. Powierzchnia użytkowa lokalu określona jest na podstawie rozporządzenia Ministra Transportu i Gospodarki Morskiej z dnia 25.04.2012r. w sprawie szczegółowego zakresu i formy projektu budowlanego oraz z uwzględnieniem treści Polskiej Normy PN-ISO 9836:1997.
3. Powierzchnie są obliczane w świetle pionowych przegród w stanie wykończonym przy uwzględnieniu tynków na poziomie podłogi (bez uwzględniania listew przypodłogowych, progów, itp.)
4. Wymiary podane są dla przegród pionowych w stanie surowym.
5. Informacja na karcie nie stanowi oferty handlowej w rozumieniu art. 66 kodeksu cywilnego.

0m 1,0m 2,0m

MAM

MWM Architekci Sp. z o.o.
ul. Partyzantów 1A,
35-242 Rzeszów
www.mwmbdg.com

RZUT, SKALA 1:100

DEWELOPER APKLAN
UL. KRECZMERA 4
35-065 RZESZÓW
WWW.APKLAN.COM

DEWELOPER APKLAN