

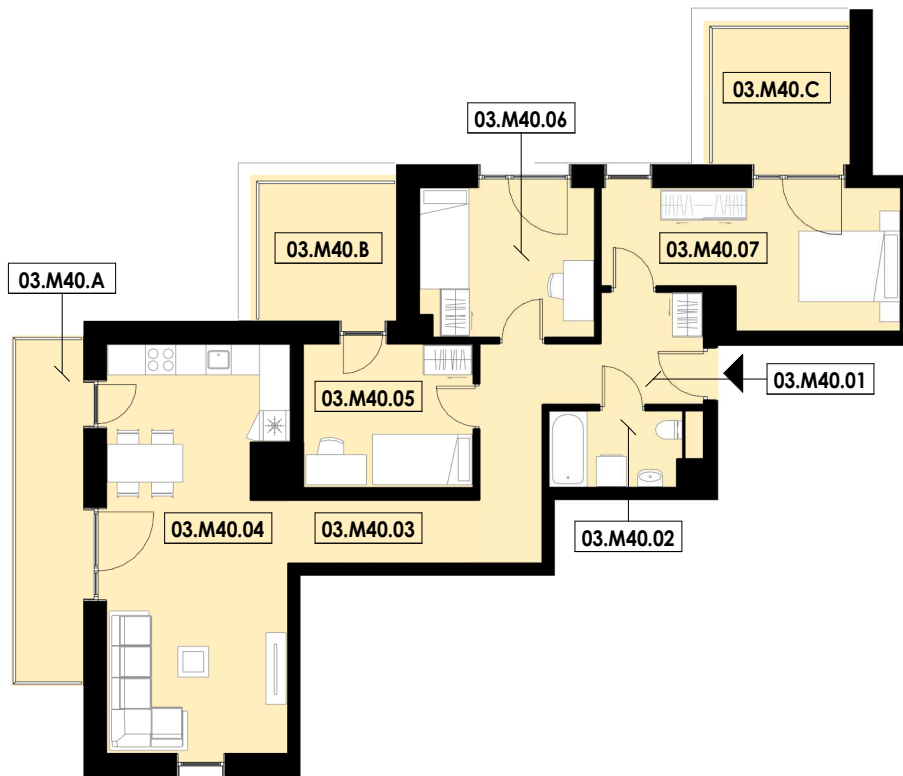


Budynek przy ul. W. Grabskiego 56e w Rzeszowie

MIESZKANIE M40

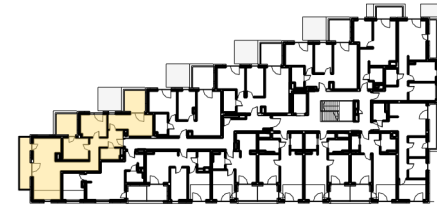

Zamieszkać pod dobrym adresem!

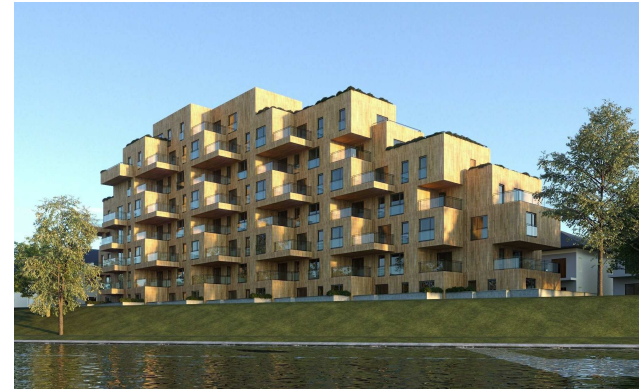

MIESZKANIE M40	
POZIOM	3
LICZBA POKOI	4

NR	NAZWA	POW.
01	Przedpokój	4.51 m ²
02	Łazienka	3.97 m ²
03	Korytarz	11.46 m ²
04	Pokój dzienny z aneksem kuchennym	28.63 m ²
05	Sypialnia	9.68 m ²
06	Sypialnia	10.26 m ²
07	Sypialnia	14.48 m ²
POWIERZCHNIA MIESZKANIA		82.99 m²
A	Balkon	10.19 m ²
B	Balkon	8.35 m ²
C	Balkon	8.35 m ²

1. Aranżacja lokalu mieszkalnego przedstawiona na rzucie jest przykładowa. Niniejsza karta katalogowa opracowana została na podstawie projektu budowlanego. W toku dalszego projektowania lub zmian lokatorskich mogą nastąpić zmiany w stosunku do informacji zawartych w karcie katalogowej, w szczególności w układzie pomieszczeń, usytuowaniu elementów nadających się do demontażu takich jak np. ścianki działowe.
2. Powierzchnia użytkowa lokalu kreślona jest na podstawie rozporządzenia Ministra Transportu i Gospodarki Morskiej z dnia 25.04.2012r. w sprawie szczegółowego zakresu i formy projektu budowlanego oraz z uwzględnieniem treści Polskiej Normy PN-ISO 9836:1997.
3. Powierzchnie są obliczane w świetle pionowych przegród w stanie wykończonym przy uwzględnieniu tynków na poziomie podłogi (bez uwzględniania listew przypodłogowych, progów, itp.)
4. Wymiary podane są dla przegród pionowych w stanie surowym.
5. Informacja na karcie nie stanowi oferty handlowej w rozumieniu art. 66 kodeksu cywilnego.

0m 1.0m 2.0m

RZUT, SKALA 1:150

MAM

MWM Architekci Sp. z o.o.
ul. Partyzantów 1A
35-242 Rzeszów
www.mwmbdg.com

DEWELOPER APKLAN
UL. KRECZMERA 4
35-065 RZESZÓW
WWW.APKLAN.COM

DEWELOPER APKLAN