


# Budynek przy ul. W. Grabskiego 56e w Rzeszowie

MIESZKANIE M68

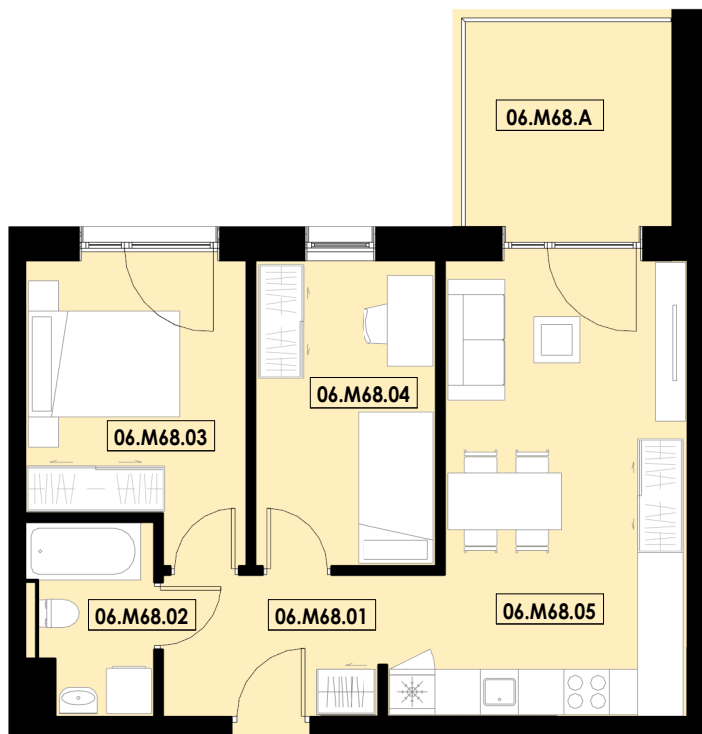

0m 1,0m 2,0m



**MAM**

MWM Architekci Sp. z o.o.  
ul. Partyzantów 1A,  
35-242 Rzeszów  
www.mwmbdg.com

RZUT, SKALA 1:100

DEWELOPER APKLAN  
UL. KRECZMERA 4  
35-065 RZESZÓW  
WWW.APKLAN.COM

# Zamieszkać pod dobrym adresem!

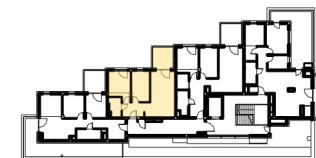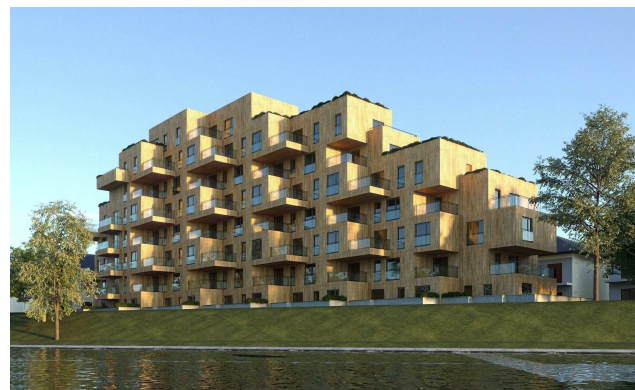

MIESZKANIE M68	
POZIOM	6
LICZBA POKOI	3

NR	NAZWA	POW.
01	Przedpokój	5.36 m <sup>2</sup>
02	Łazienka	3.88 m <sup>2</sup>
03	Sypialnia	10.45 m <sup>2</sup>
04	Sypialnia	9.63 m <sup>2</sup>
05	Pokój dzienny z aneksem kuchennym	20.85 m <sup>2</sup>
<b>POWIERZCHNIA MIESZKANIA</b>		<b>50.17 m<sup>2</sup></b>
A	Balkon	8.35 m <sup>2</sup>

1. Biały montaż (geberity, umywalki, prysznice itd.), klimatyzatory, wykończenie podłóg (panele, wykładziny itp.), meble, malowanie, lampy i inne elementy nie opisane w standardzie prac nie stanowią zobowiązania dewelopera do ich wykonania. Obrazują jedynie możliwą aranżację lub były niezbędne do celów projektu i nie zostaną wykonane w cenie mieszkania ani lokalu. Materiały znajdujące się w opisie projektu budowlanego, mogą ulec zmianie na etapie realizacji.
2. Powierzchnia użytkowa lokalu określona jest na podstawie rozporządzenia Ministra Transportu i Gospodarki Morskiej z dnia 25.04.2012r. w sprawie szczegółowego zakresu i formy projektu budowlanego oraz z uwzględnieniem treści Polskiej Normy PN-ISO 9836:1997.
3. Powierzchnie są obliczane w świetle pionowych przegród w stanie wykonanym przy uwzględnieniu tynków na poziomie podłogi (bez uwzględniania listew przypodłogowych, progów, itp.)
4. Wymiary podane są dla przegród pionowych w stanie surowym.
5. Informacja na karcie nie stanowi oferty handlowej w rozumieniu art. 66 kodeksu cywilnego.

**DEWELOPER APKLAN**